



SEZIONE X-X

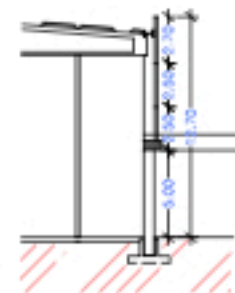


SEZIONE Y-Y

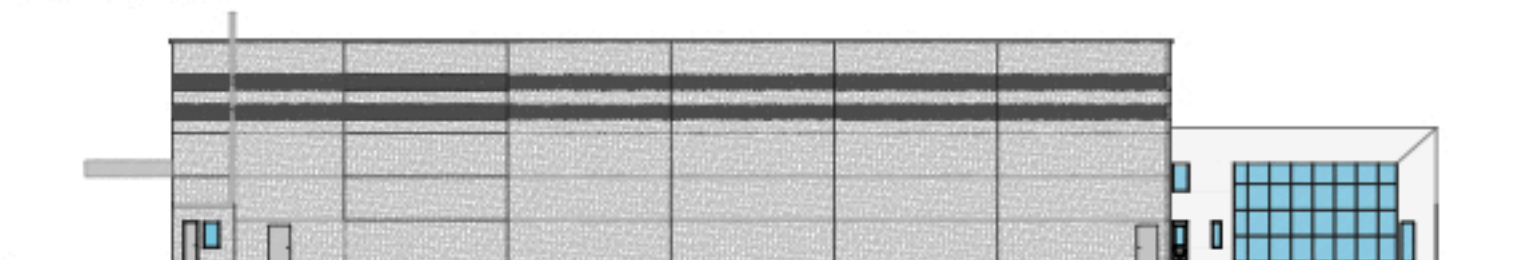

PROSPETTO OVEST



PROSPETTO EST

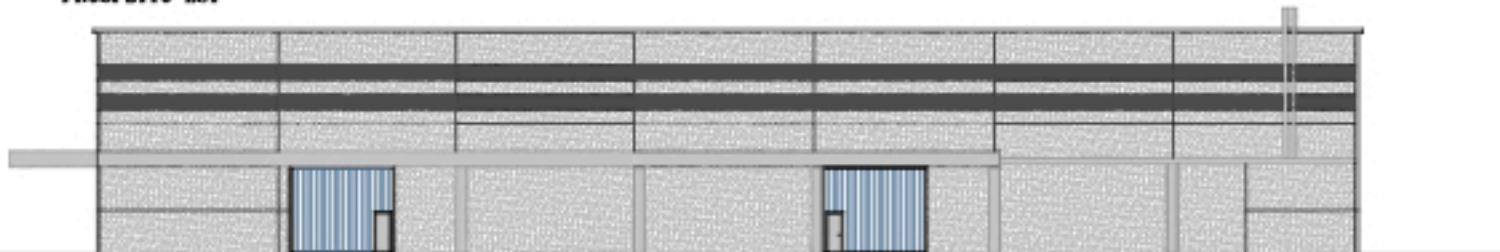

PROSPETTO NORD



PROSPETTO SUD

	<b>DOTT. GIULIO SIGURTA' ARCHITETTO</b> ARCHITETTURA-URBANISTICA-COLLAUDI-CALCOLI IN C.A.-PERIZIE <small>VIA C. MARCONI N° 109 - 25100 BRESCIA (BS) - TEL. 030/2100000</small>		<small>TYPE</small> <b>4</b>
	<small>OPIONE ARCHITETTI DI BRESCIA N. 612 ALBO REGIONALE COLLAUDATORI N. 612          ALBO CONSULENTI TECNICI TRS DI BS N. 332 ALBO PERS. TECNICI TRS DI BS N. 71</small>		<small>SCALA</small> <b>1:300</b>
PROGETTO: REALIZZAZIONE DI NUOVO CAPANNONE CON ANNESSI UFFICI ED ALLOGGIO PIP "MOLINI 2" (LOTTO 11-12) NEL COMUNE DI LONATO - (BS- FOGLIO N° 16 MAPPALI N° 106-107-112			<small>DATA</small> 02/2000
OGGETTO: <b>PROSPETTI E SEZIONE</b>			<small>DATA</small> 08/2000
COMMITTENTE: <b>BAMPI SAS</b> DI BAMPI ANTONELLA & C. CON SEDE IN VIA MOLINI N° 69 LONATO - (BS- CF./P.I. 00617750989			<small>DATA</small> BAMPI-CAPPI